


Schnitt 1/100

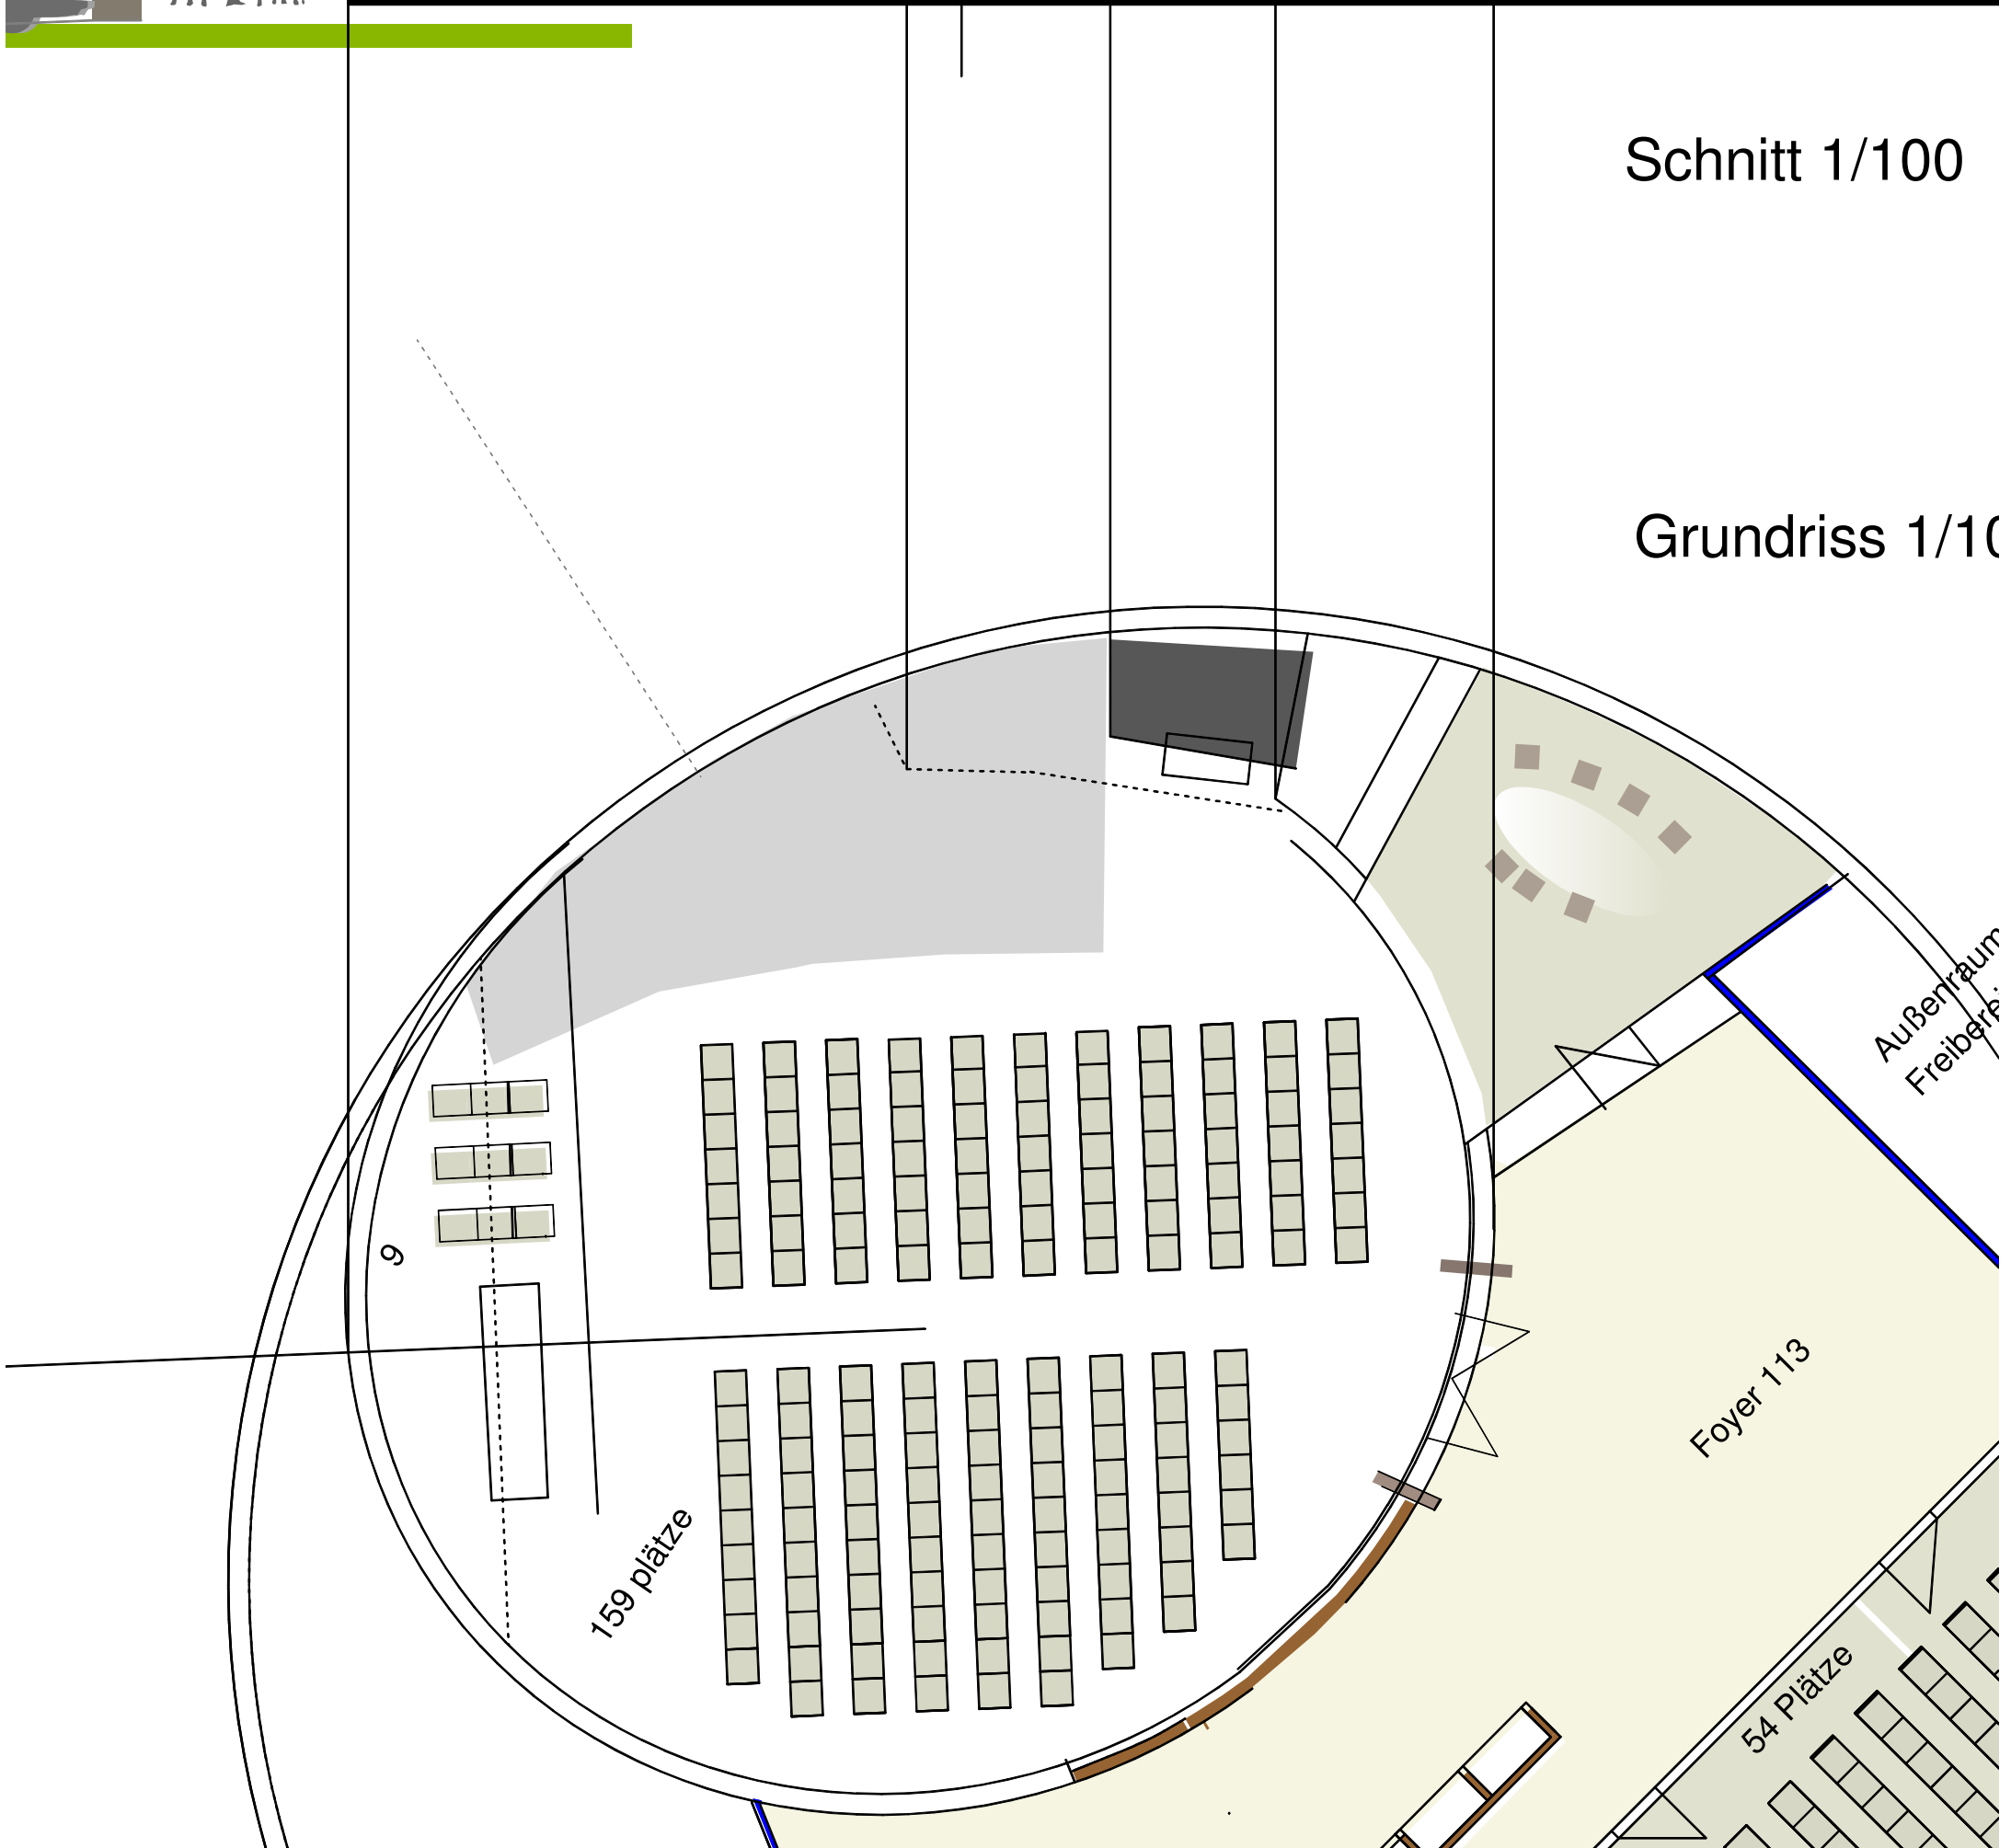

Grundriss 1/100