

Schnitt/1:200

Mehrfachbeauftragung

Blatt 2/3

Neubau Neuapostolische Kirche Vöhringen

Bodamer Architekten, Wilhelmstrasse 9,
70182 Stuttgart, architekten@bodamer.net

Parken
Friedhof



Tonaustraße

Stadtmitte Vöhringen

Bus

Gelbweg


Vorplatz



Grundriss/1:200



Ansicht West/1:200

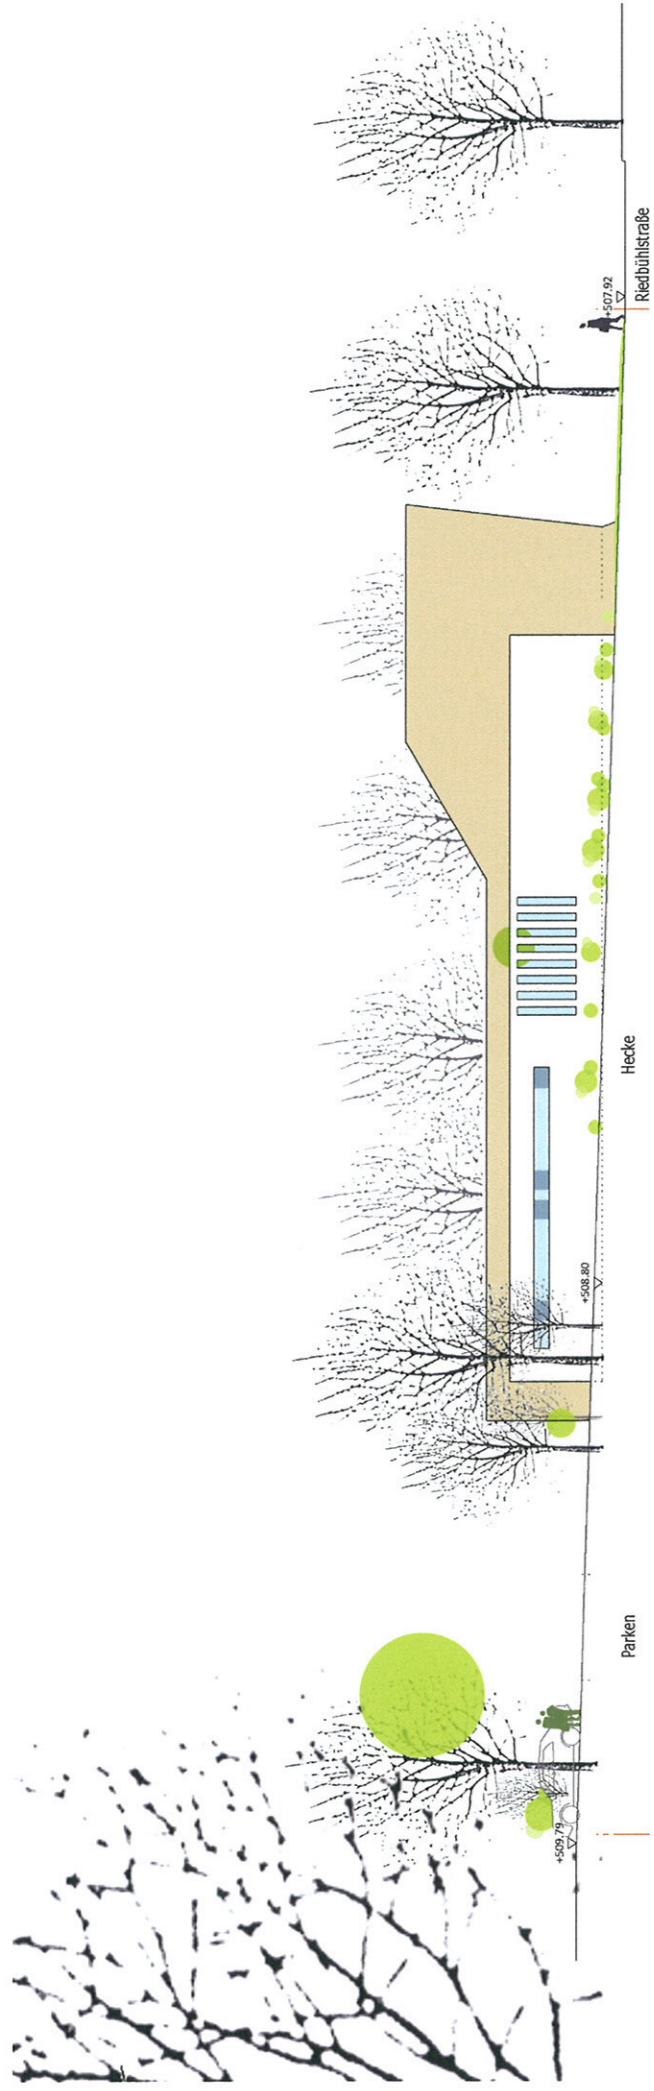

Ansicht Süd/1:200


Mehrfachbeauftragung

Blatt 3/3

Neubau Neuapostolische Kirche Vöhringen

Bodamer Architekten, Wilhelmstrasse 9,
70182 Stuttgart, architekten@bodamer.net

Innenraum

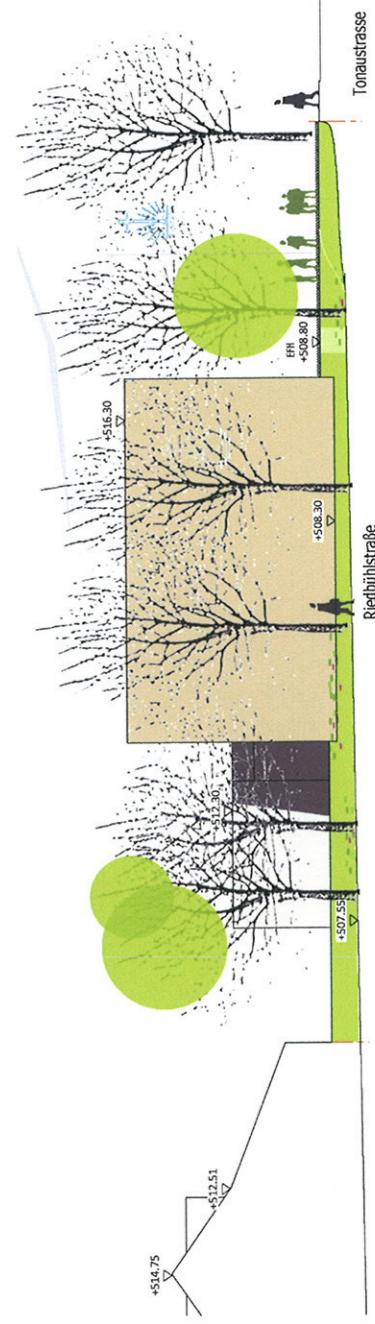

Ansicht Ost/Riedbühlstraße/1:200