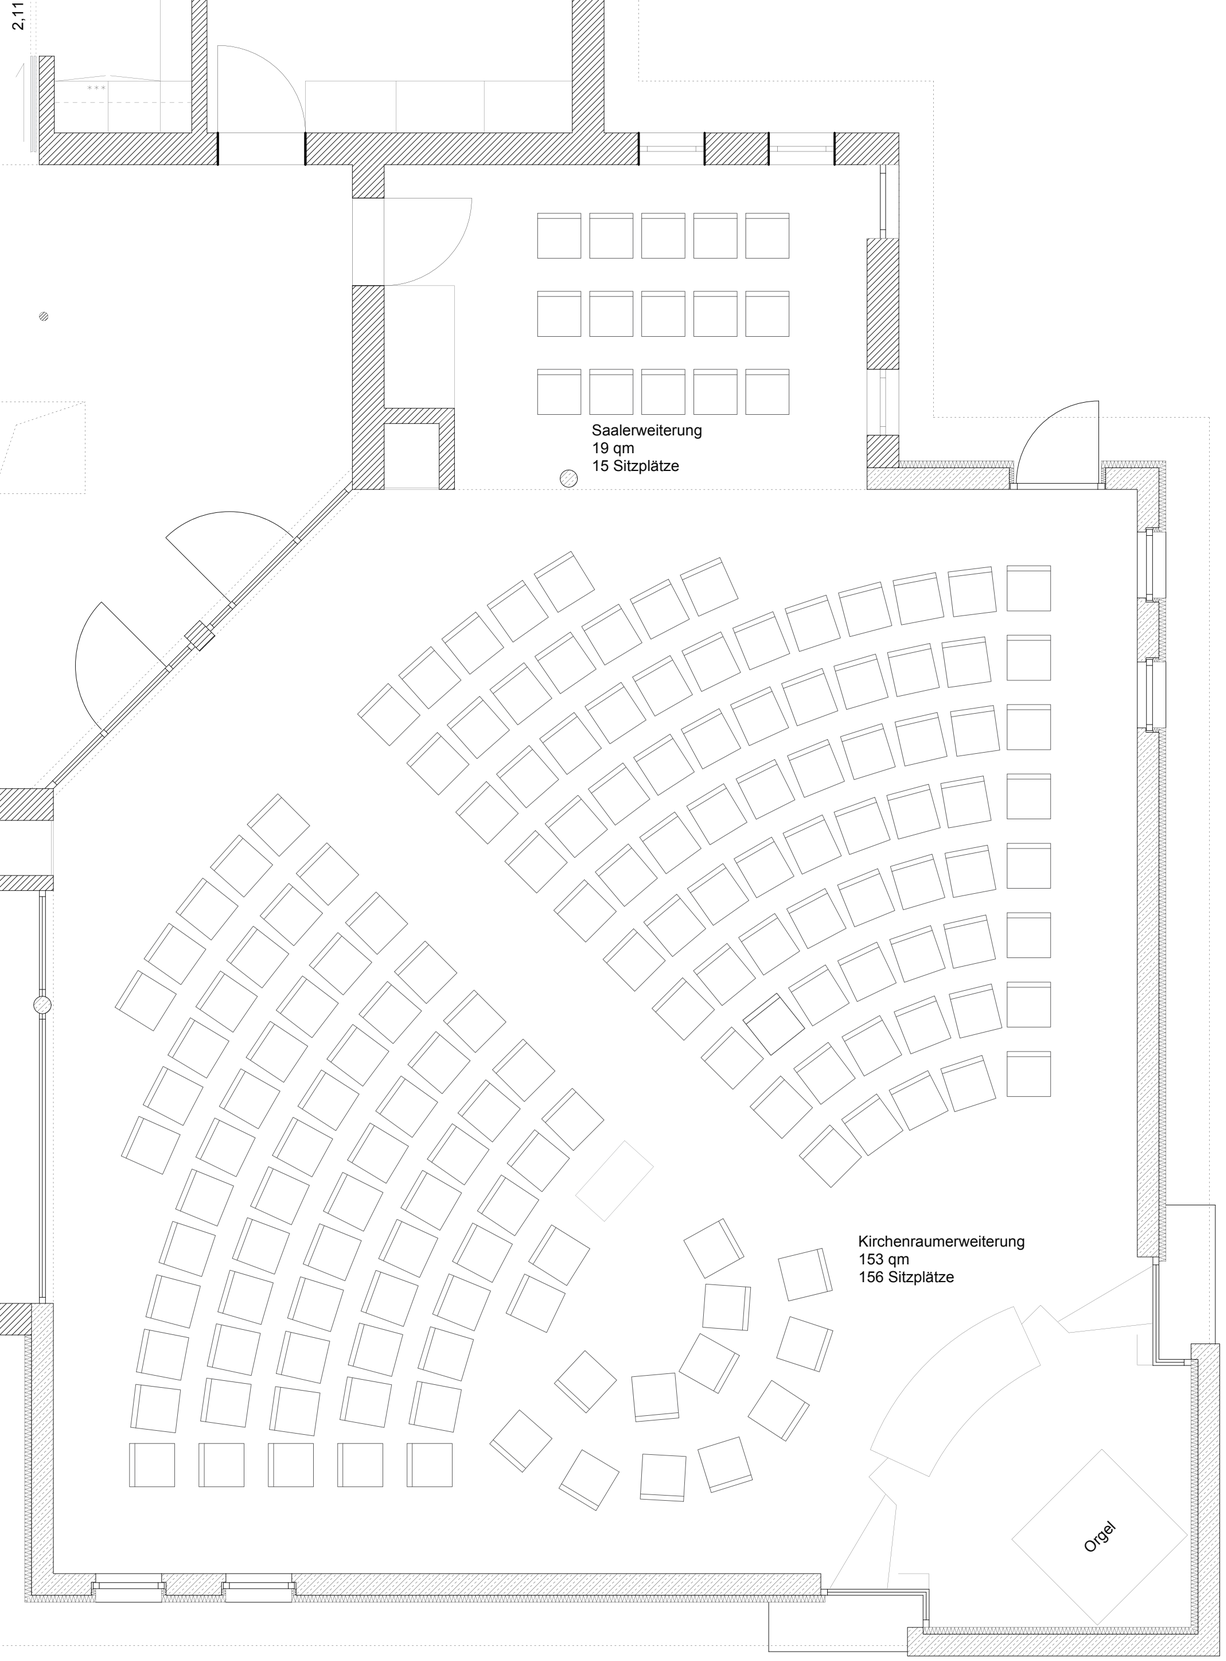

LS	Lichtschacht	UZ	Unterzug
M	Motor	VK	Vorderkante
NS	Naturstein	VKD	Vorderkante Decke
OL	Oberlicht	VM	Vormauerung
OK	Oberkante	VSG	Verbundsicherheitsglas

	Stahlbeton (Qualität lt. Statik / Bauphysik)		OK FFB
	Beton (Bestand)		OK RFB
	Mauerwerk		OK FFB = OK RFB
	Holz	SB	Sichtbeton
	Gipsdielenwände	Putz	Putz
	Gipskarton-Ständerwände	LA	Auslass Leuchte
	Estrich	LS	Lautsprecher
	Dämmung (Qualität lt. Bauphysik)	BD	Bodendurchbruch
	Perimeterdämmung (Qualität lt. Bauphysik)	BS	Bodenschlitz
		DD	Deckendurchbruch
		WD	Wanddurchbruch
		SWS	senkrechter Wandschlitz
		WWS	waagrechter Wandschlitz
		DS	Deckenschlitz

Raumbezeichnung	Fläche (A) in qm
Boden: Oberfläche/Aufbau	
Wand: Oberfläche/Aufbau	
Decke: Oberfläche/Aufbau	
OK FFB	OK RFB

EFH = OK RFB = ± 0,00 = 666.55 ü.NN — Erdgeschoss

Hinweise

- Alle Maße sind, vor Beginn der Ausführung, am Bau vom Auftragnehmer zu prüfen und mit den Schal- und Bewehrungsplänen abzustimmen.
- Maßketten sind von allen Seiten her zu prüfen.
- Unstimmigkeiten sind unverzüglich mit dem Architekt/-in bzw. der Bauleitung abzustimmen.
- Änderungen nur nach Absprache mit der Bauleitung.
- Pläne sind nur in Verbindung mit den Planungsunterlagen der jeweiligen Fachplaner gültig (Tragwerk / HLS / Elektro / Außenanlagen).
- Es sind die wesentlichen Aussparungen dargestellt. Weitere Aussparungen siehe Pläne der Fachingenieure.
- Einlegearbeiten in Stb-Bauteile, v.a. Entwässerungsleitungen und Haustechnik-Rohre sind in direkter Absprache zwischen Tragwerksplaner und Haustechnik-Planer zu klären und nach deren Angabe vorzunehmen.
- Alle Vormauerschalen und Schächte sind auf das technisch mögliche in ihren Abmessungen zu reduzieren.
- Alle Brüstungs- und Öffnungsmaße gelten ab OK RFB!
- Alle Vormauerungen in den Sanitärräumen sind Fertigmaße und beziehen sich auf FFB mit GK.
- Sichtbeton scharfkantig - ohne Dreikantleisten.
- Alle endfertigen Oberflächen z.B. Sichtbeton, sind während der Ausführung entsprechend zu schützen.

N

Index	Art der Änderung / Ergänzung	Datum	Name

E r d g e s c h o s s

Projekt

Erweiterung einer Neuapostolische Kirche in Kaufbeuren
Wolftrigelstraße 2
87600 Kaufbeuren

Maßstab: 1:50

Index:

Planung

Neuapostolische Kirche

Plan-Nr.: W-01