



NEUPOSTOLISCHE KIRCHE LAUINGEN/DONAU

Baurechtlich genehmigt mit Bescheid
vom 03. Aug. 1983 Nr. IV/1-602/21 - 478/83
Pittlingen a. D. Dornau, den 03. Aug. 1983
Landratsamt
i.A.

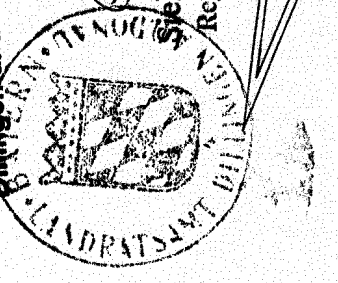

Stelaff-Boßmerkel
Regierungsratin

NORD

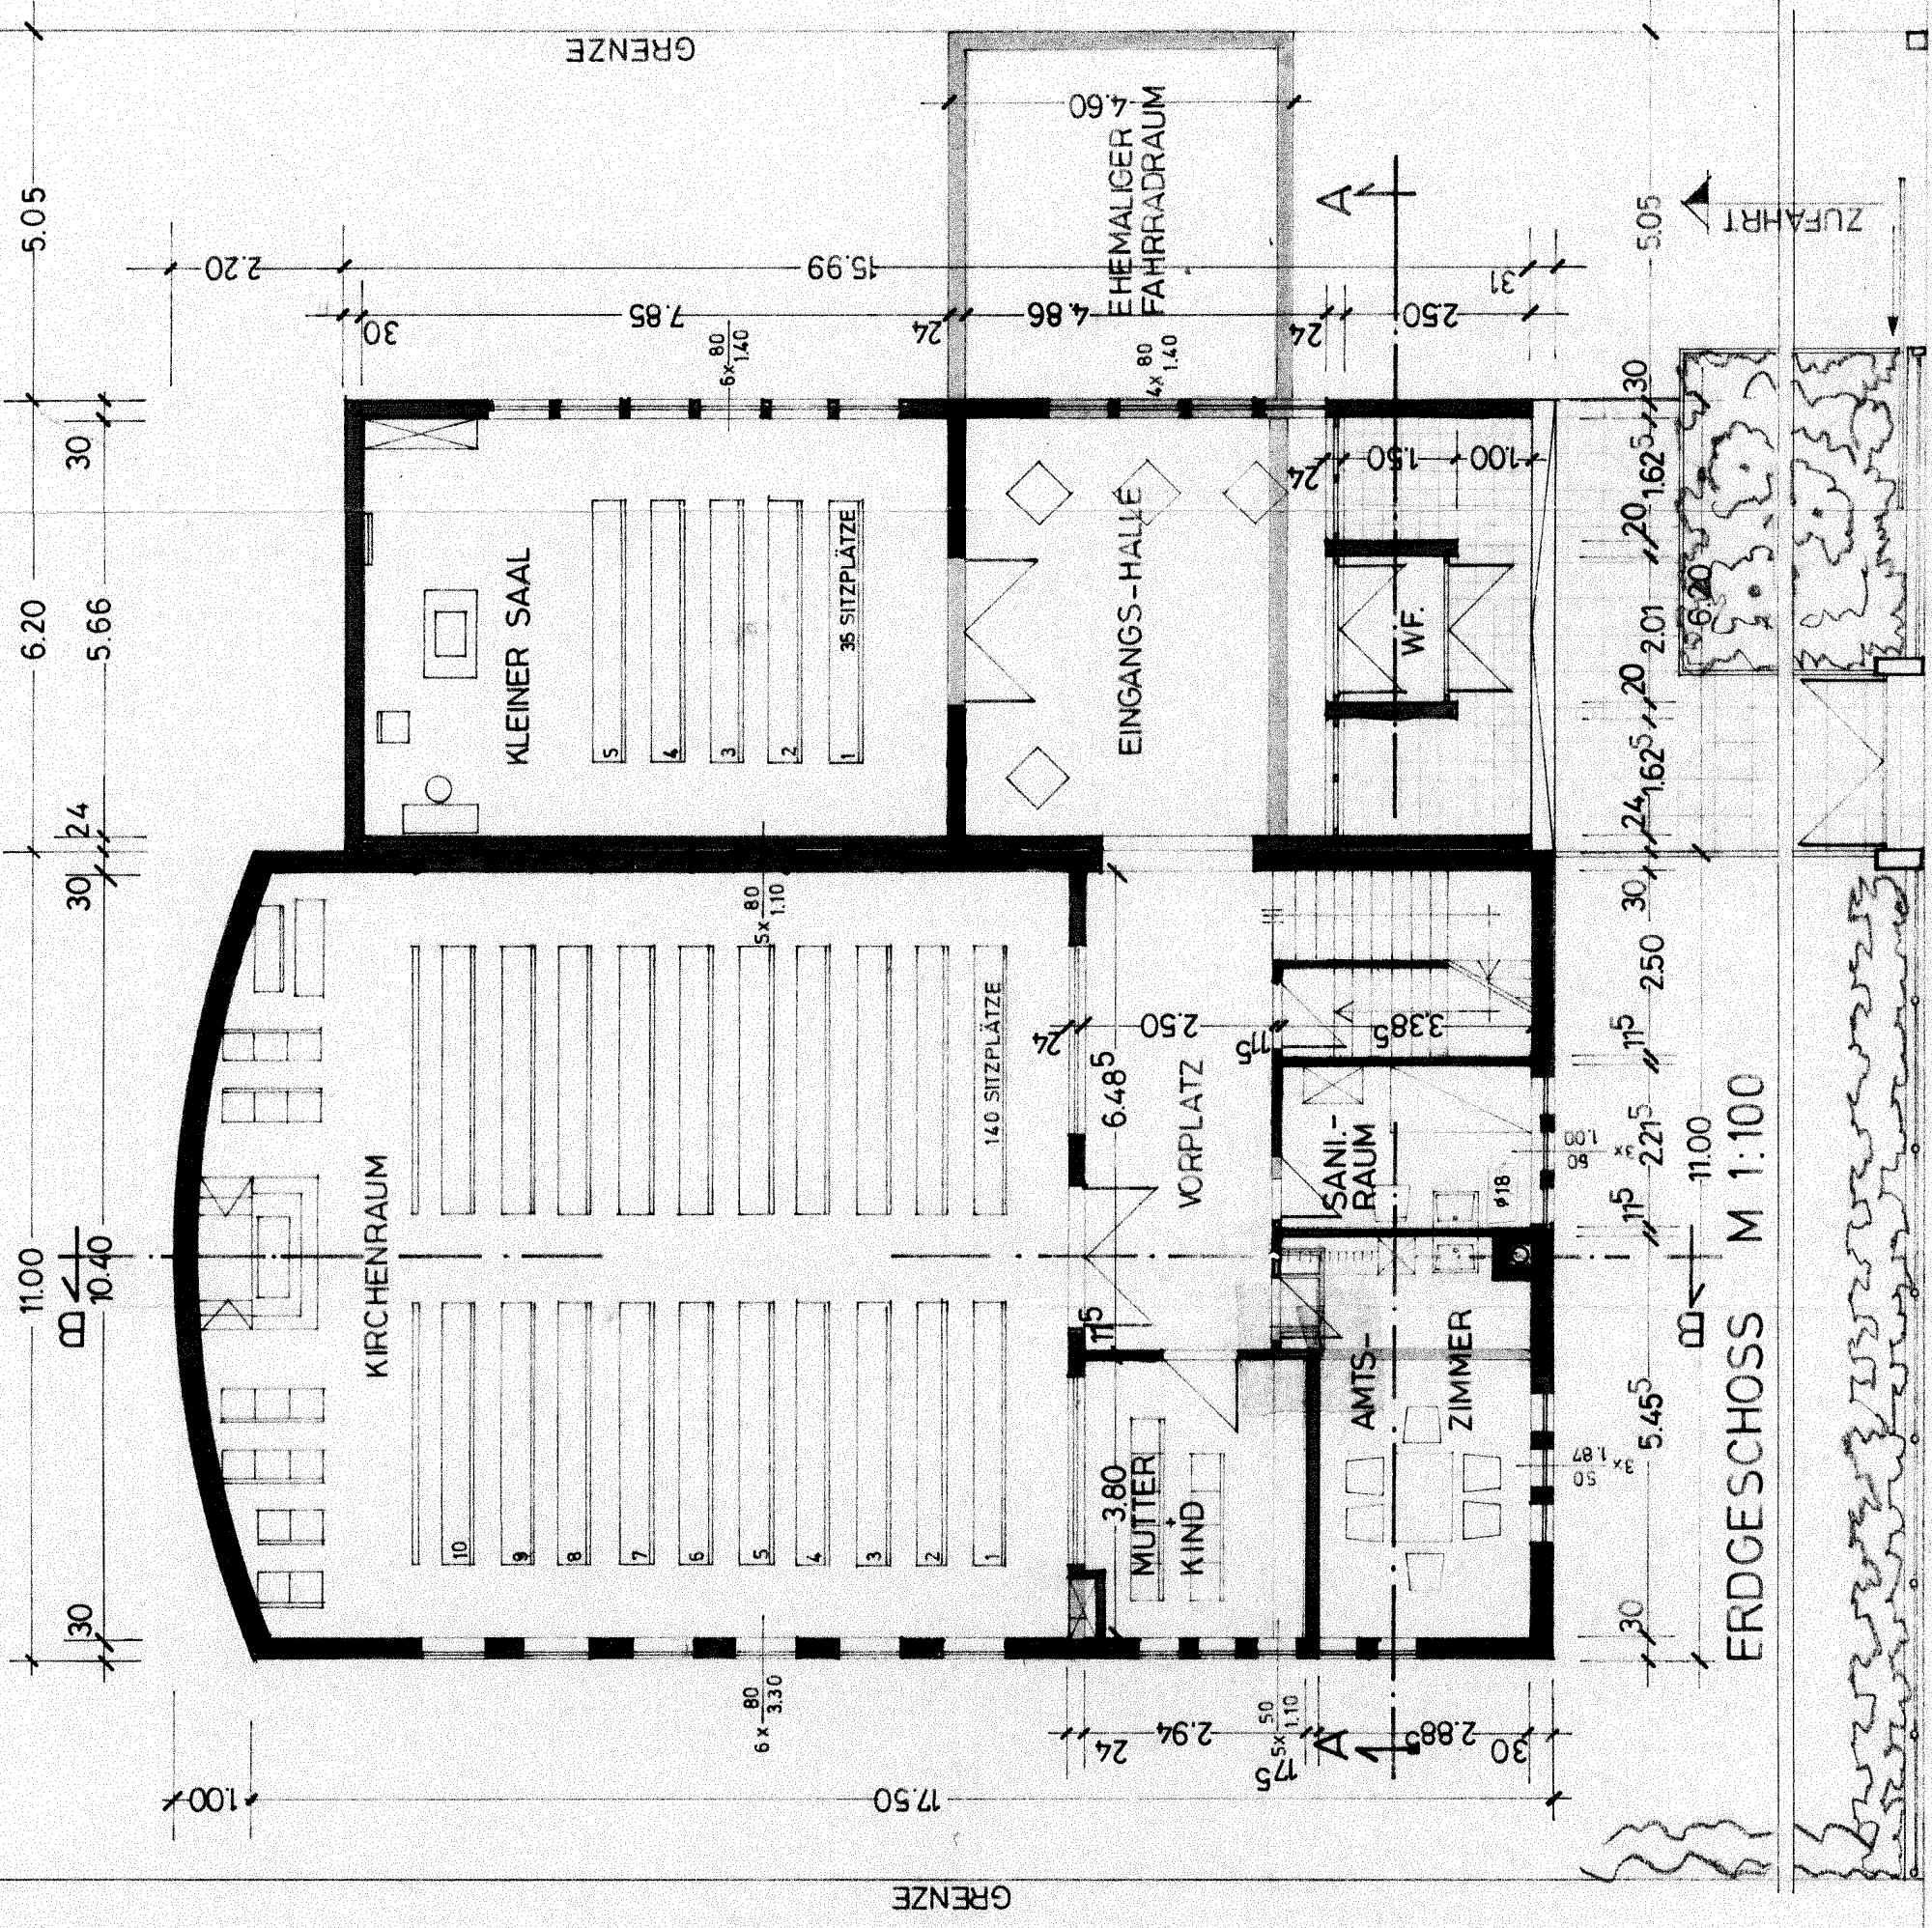

DIE NACHBARN:

1. *H. Ruchant*
2. *H. Siegelmann*
3. _____
4. _____

ANERKANNT: 11. APR. 1983
STUTTGART, DEN 1983
DIE BAUHERRSCHAFT:

Neupostolische Kirche in Bayern K.d.U.R.
SEKRETARIAT D-8000 MÜNCHEN 19, Prinzstr. 14

P. J. Müller

GEFERTIGT:
SONTHEIM BRENZ IM MÄRZ 1983
DER ARCHITEKT:
HELLMUTH KRAFT
FREIER ARCHITEKT
7027 SONTHEIM/BREZZ
TELEFON (07325) 9824

ERDGESCHOSS M 1:100